


# 分割案 ( 仮 )

所在：松戸市上本郷字二丁目3448番、3449番

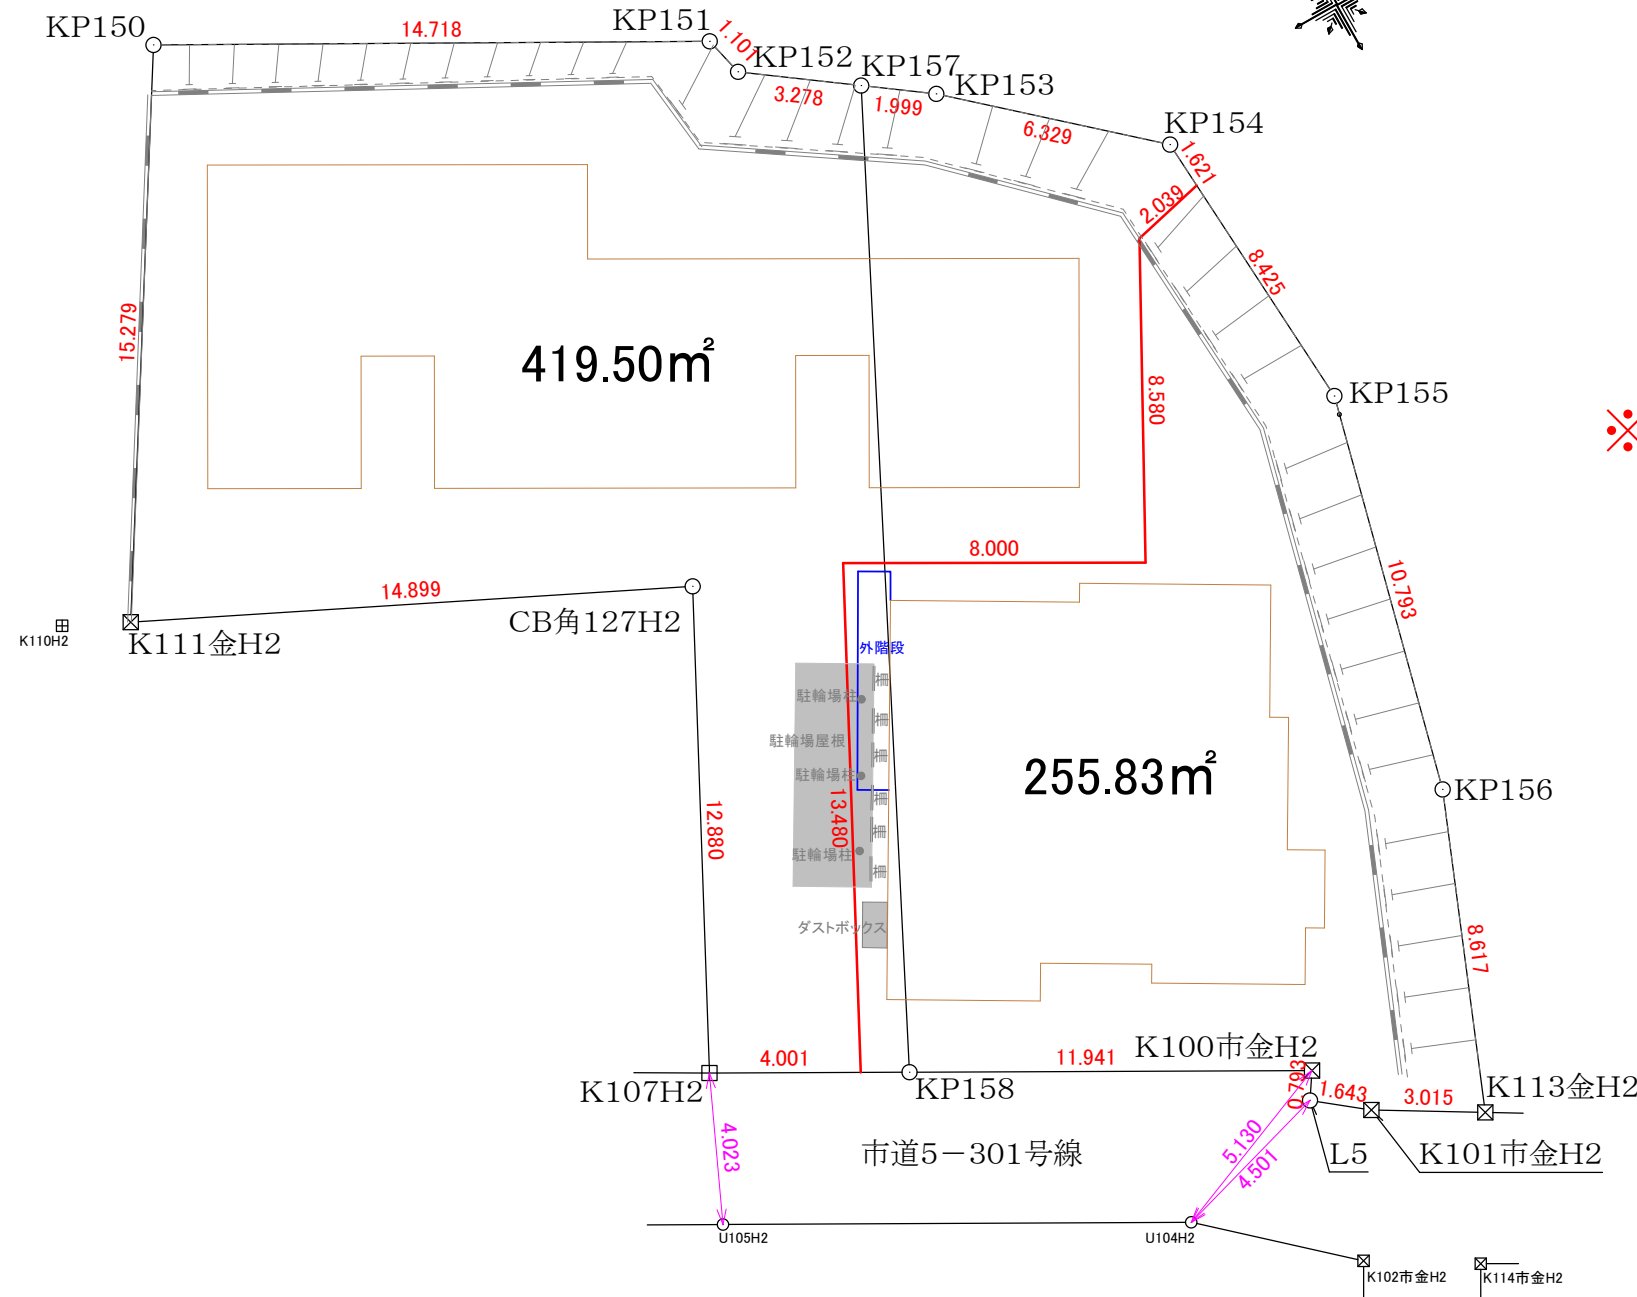

※建築当時の敷地形状に基づく分割線

縮尺係数：0.9999  
座標系参考資料：任意

測量年月日	令和5年5月18日	縮尺	1 / 200
作図年月日	令和5年5月27日		
土地の表示	松戸市上本郷字二丁目3448番、3449番		

筆界点	境界標の種類
田	コンクリート杭
☒	金属プレート
×	刻み
⊕	金属紙
○	計算点

**石畠土地家屋調査士事務所**  
千葉県成田市並木町221番地613  
TEL 0476-29-4529  
FAX 0476-29-4795 職印  
土地家屋調査士 石畠 圭一